




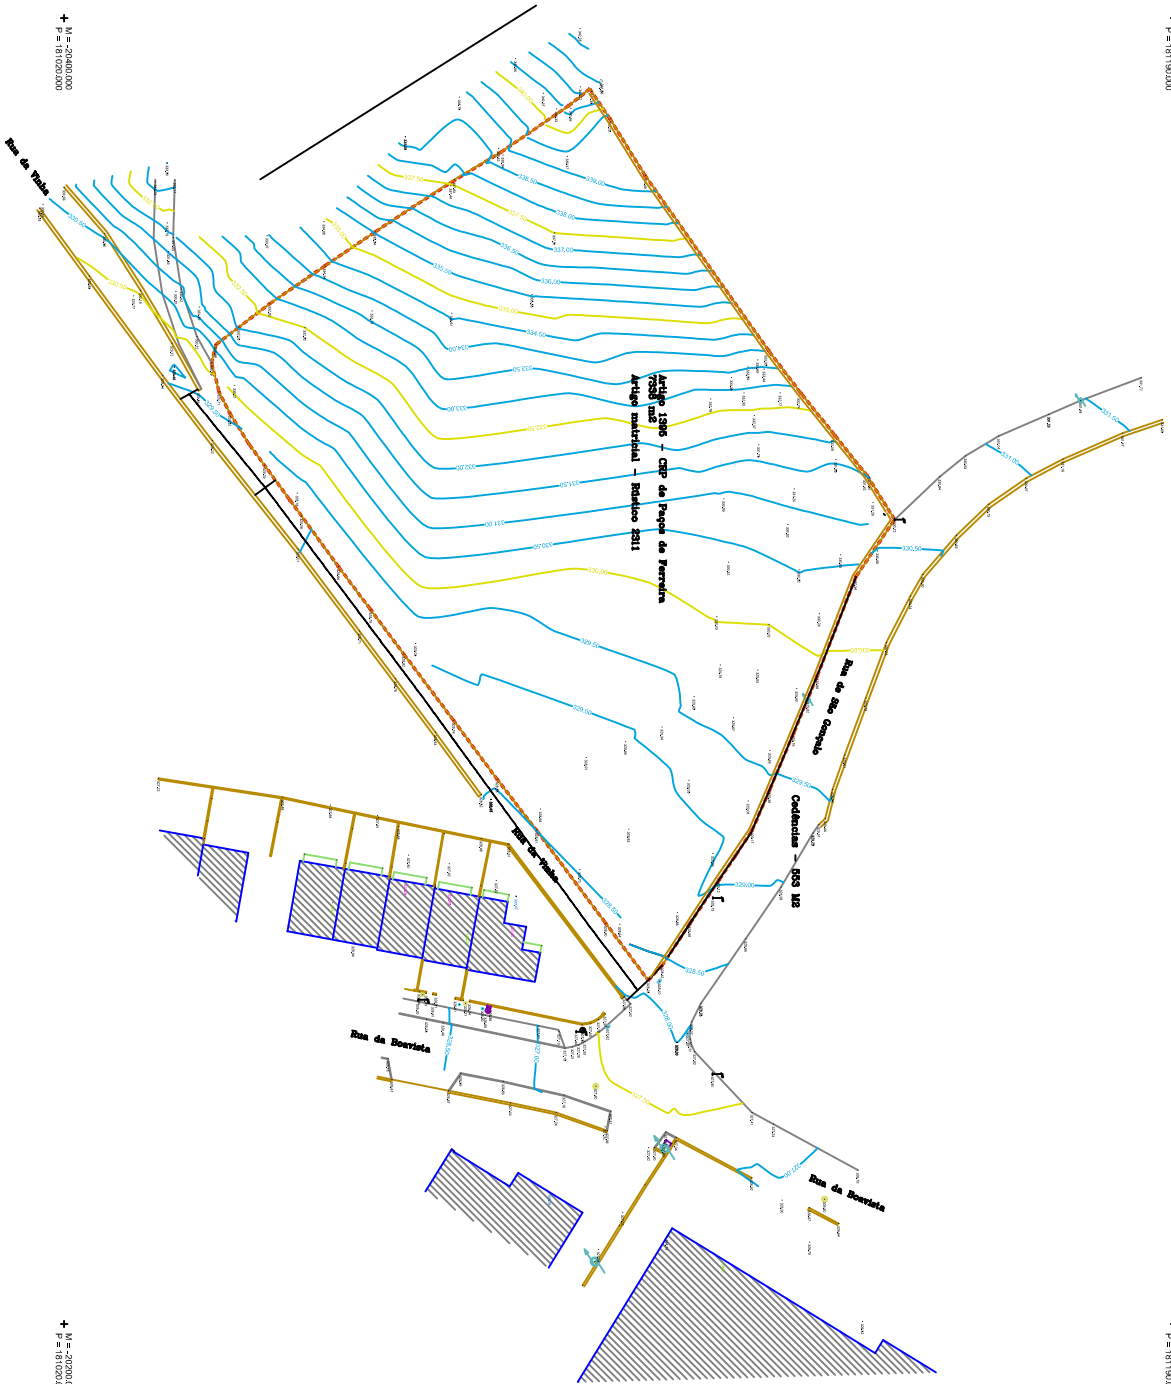



----- Limite da Unidade de Associação - 7338 m2

Área = 7338m²



- Legenda :
- Limite do Requerente
 - Anexo
 - Casa
 - Curva de nível
 - Muro
 - Poste eléctrico
 - Candeeiro
 - telecom
 - saneamento
 - EDP
 - Águas Pluviais
 - C.T.T.
 - Telecomunicações
 - Sanjeira
 - Água Pública
 - gás
 - Árvore
 - Boca de Incêndio

